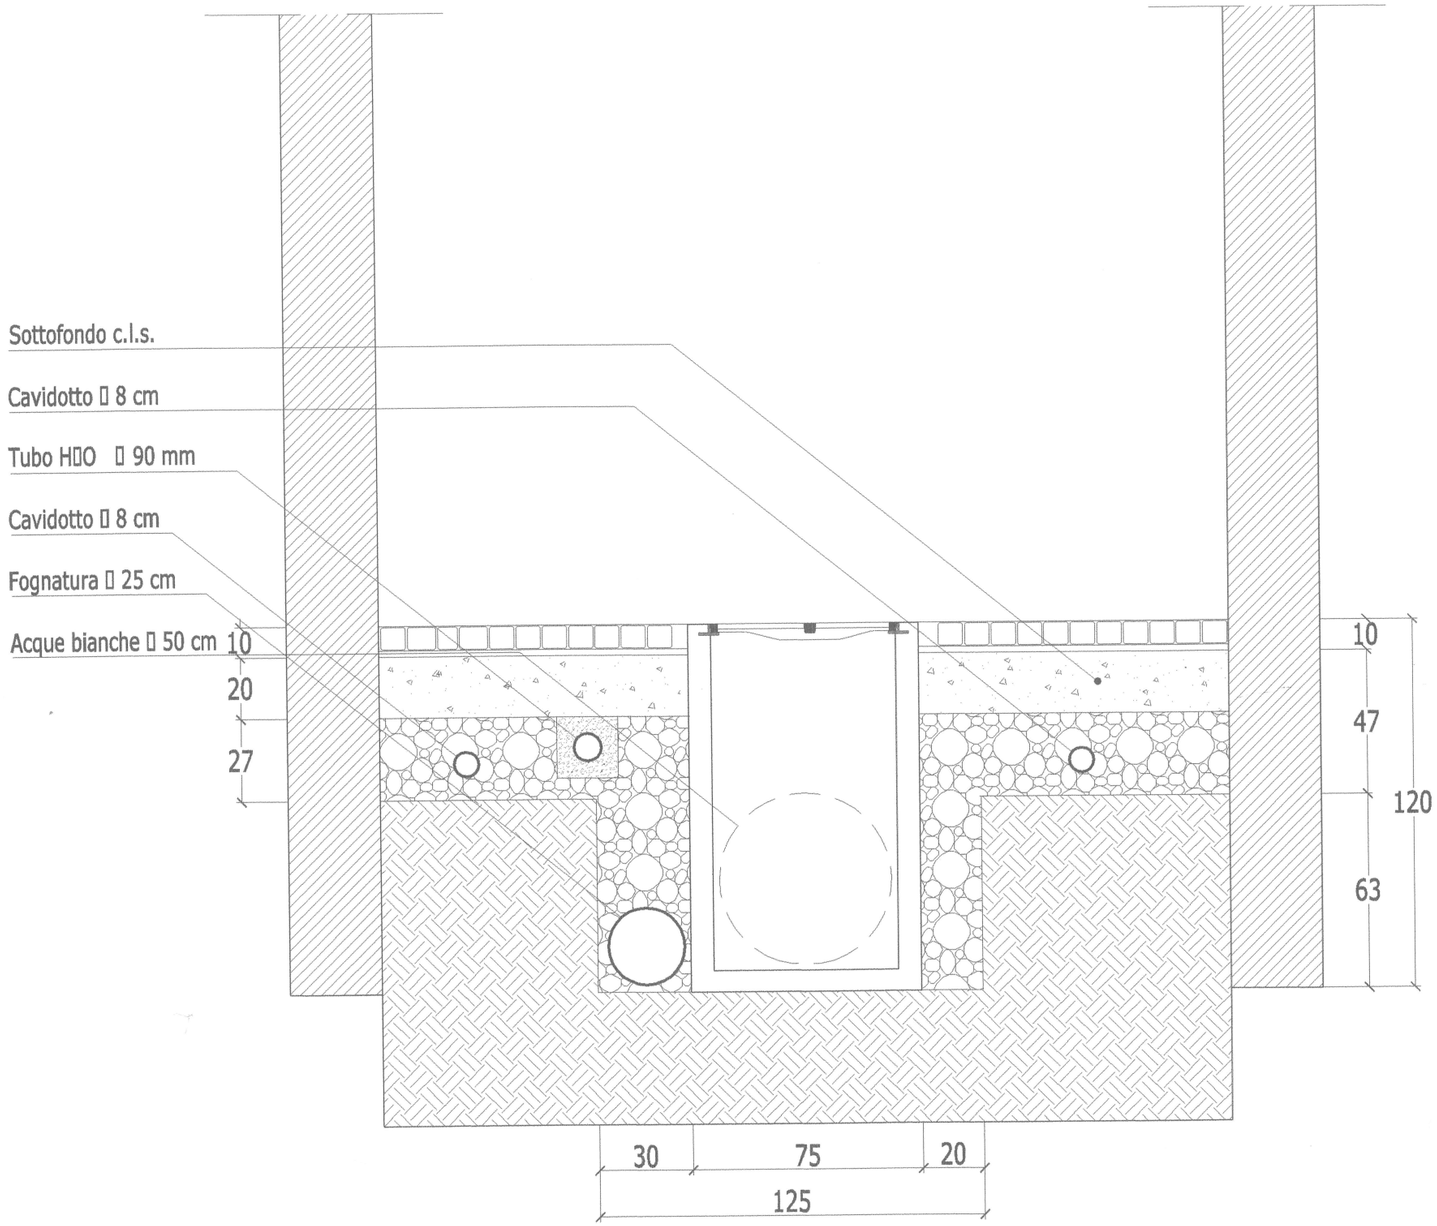

Sezione stradale via Umberto I°

Scala 1:20