


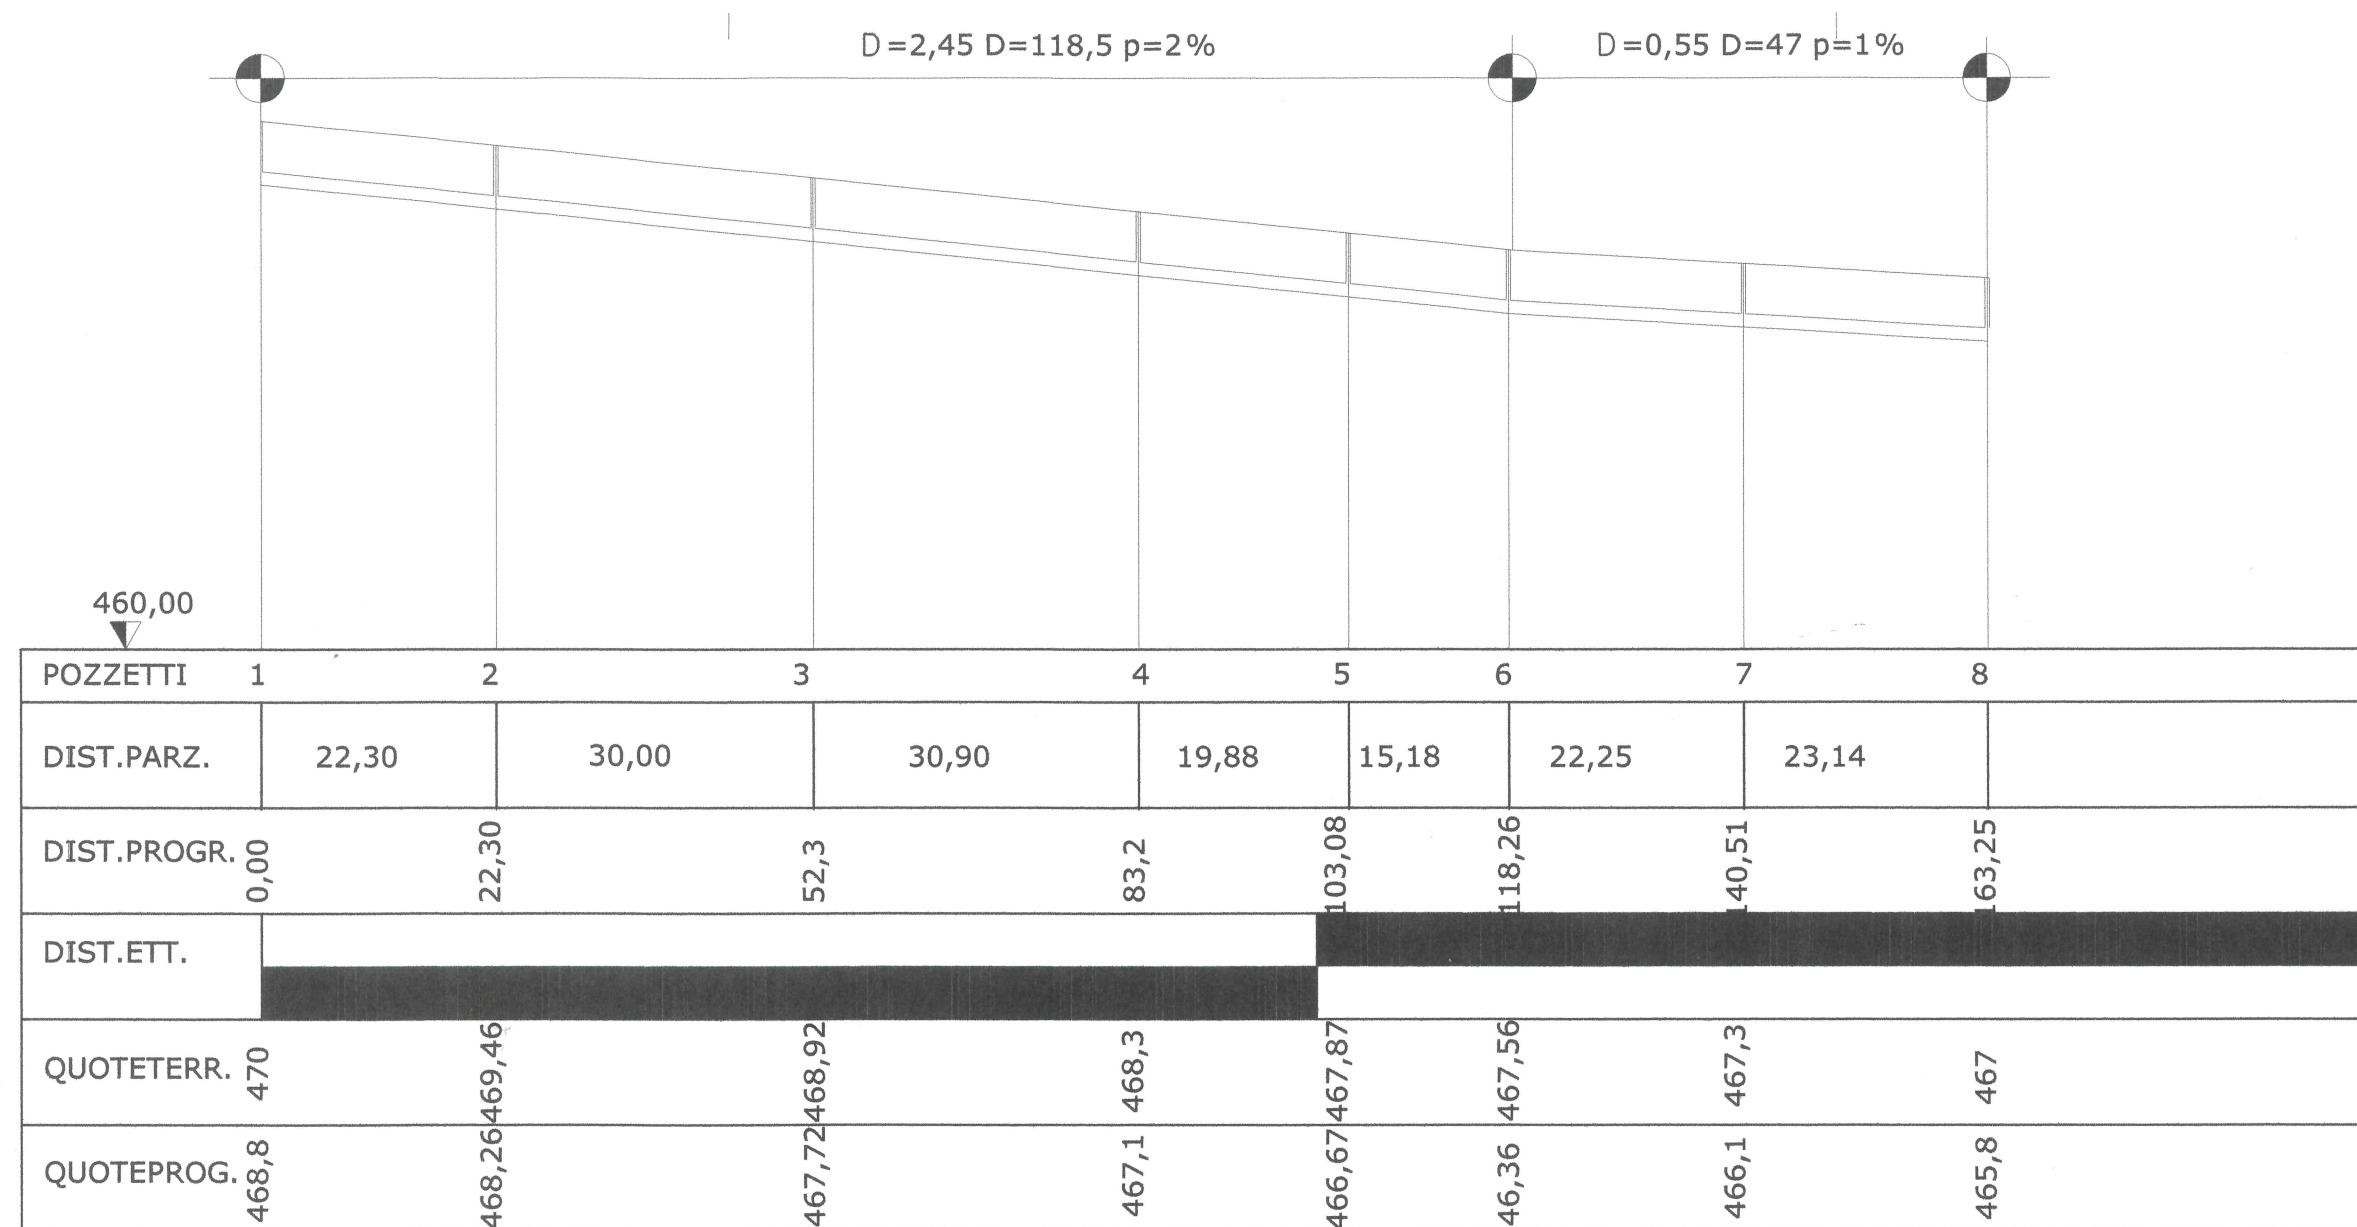

Profilo longitudinale fognatura
Via Umberto I°