


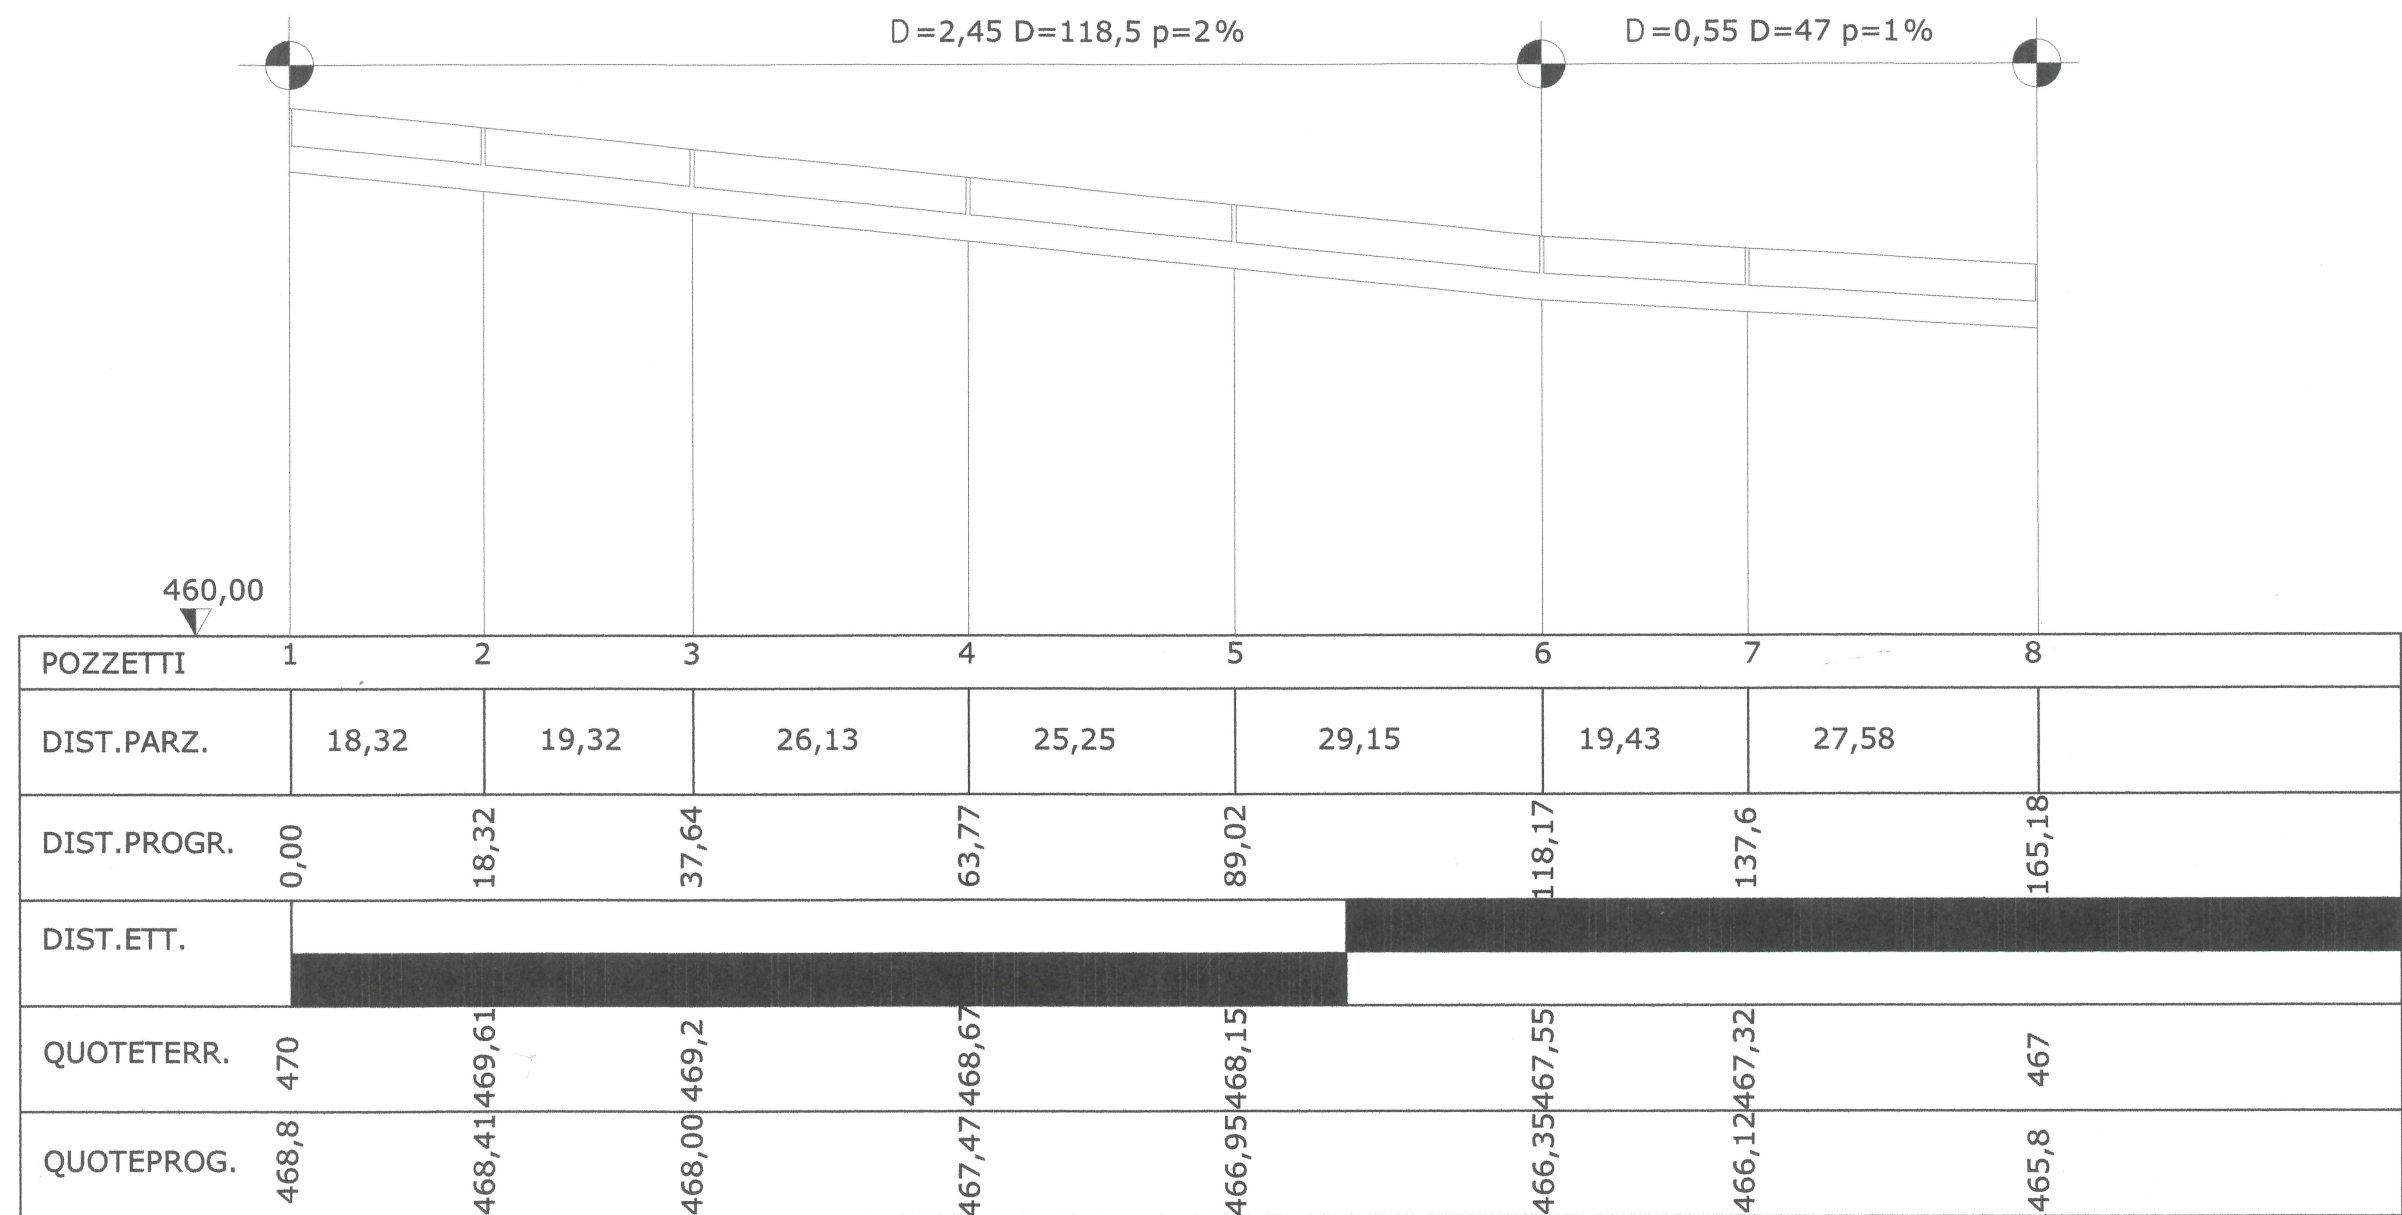

Profilo longitudinale tombinatura
 Via umberto I°